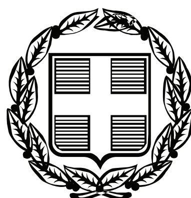


ΕΦΗΜΕΡΙΣ ΤΗΣ ΚΥΒΕΡΝΗΣΕΩΣ

ΤΗΣ ΕΛΛΗΝΙΚΗΣ ΔΗΜΟΚΡΑΤΙΑΣ

ΤΕΥΧΟΣ ΑΝΑΓΚΑΣΤΙΚΩΝ ΑΠΑΛΛΟΤΡΙΩΣΕΩΝ ΚΑΙ ΠΟΛΕΟΔΟΜΙΚΩΝ ΘΕΜΑΤΩΝ **Αρ. Φύλλου 138**

2 Απριλίου 2009

ΠΕΡΙΕΧΟΜΕΝΑ

ΑΠΟΦΑΣΕΙΣ

Τροποποίηση Ρυμοτομικού Σχεδίου πόλεως στην περιοχή ανάμεσα στα Ο.Τ. 381 - 383 του Δ.Δ. Χαλάστρας, Δήμου Χαλάστρας Νομού Θεσσαλονίκης... 1

Άρση χαρακτηρισμού και επανεπιβολή χαρακτηρισμού ως χώρου Στάθμευσης στην περιοχή του Ο.Τ. Γ423 της Π.Ε. Σ6 της περιοχής Ομόνοιας του Δήμου Σταυρούπολης, Νομού Θεσσαλονίκης....... 2

Τροποποίηση εγκεκριμένου σχεδίου πόλης για την πεζοδρόμηση το οδών Αργούς (Ερμού-Σωκράτους), Ροζού (Δημητριάδος-Πλάτωνος) Συνταγματάρχου Γεωργούλα (Κουντουριώτου-Καποδιστρίου) του Δήμου Βόλου Νομού Μαγνησίας....... 3

ΑΠΟΦΑΣΕΙΣ

Αριθμ. 29/54797/ΠΣΚ/954/08 (1)

Τροποποίηση Ρυμοτομικού Σχεδίου πόλεως στην περιοχή ανάμεσα στα Ο.Τ. 381 - 383 του Δ.Δ. Χαλάστρας, Δήμου Χαλάστρας Νομού Θεσσαλονίκης.

Ο ΝΟΜΑΡΧΗΣ ΘΕΣΣΑΛΟΝΙΚΗΣ

Έχοντας υπόψη:

1. Τις διατάξεις των άρθρων 152, 153 και 154 του π.δ. της 14/27.7.1999 «Κώδικας Βασικής Πολεοδομικής Νομοθεσίας», (ΦΕΚ 580 Δ΄) όπως ισχύουν.

2. Τις διατάξεις του άρθρου 29 του ν. 2831/2000 «τροποποίηση των διατάξεων του ν. 1577/1985 (Γενικός Οικοδομικός Κανονισμός) και άλλες πολεοδομικές διατάξεις» όπως αντικαταστάθηκαν με το άρθρο 10 του ν. 3044/ 2002 «Μεταφορά Συντελεστή Δόμησης κλπ» (ΦΕΚ 197 Α΄).

3. Το από 25.4.1989 π.δ. (ΦΕΚ 296 Δ΄ 89) με το οποίο εγκρίθηκε η Πολεοδομική Μελέτη στον οικισμό της Χαλάστρας όπως τροποποιήθηκε μεταγενέστερα.

4. Το π.δ. 30/1996 «Κώδικας Νομαρχιακής Αυτοδιοίκησης» (ΦΕΚ 21 Α΄) και ιδίως το άρθρο 63 για την αναπλήρωση των Νομαρχών.

5. Την υπ' αριθμ. 21/31.3.1995 απόφαση του Νομαρχιακού Συμβουλίου Θεσσαλονίκης «Οργανισμός Εσωτερικής Υπηρεσίας της Νομαρχιακής Αυτοδιοίκησης Θεσσαλονίκης» (ΦΕΚ 392 Β΄/11.4.1995) όπως ισχύει.

6. Την υπ' αριθμ. 10/οικ.38187/17.11.2008 απόφαση Νομάρχη Θεσσαλονίκης «Μεταβίβαση αρμοδιοτήτων στον αρμόδιο Αντινομάρχη Πολεοδομίας και Πρόεδρο της Νομαρχιακής Επιτροπής Χωροταξίας - Πολεοδομίας» (ΦΕΚ 2404Β΄/2008).

7. Την υπ' αριθμ. 183/2007 απόφαση του Δημοτικού Συμβουλίου Χαλάστρας.

8. Την υπ' αριθμ. 1 (συνεδρία 1η της 13.1.2009) πράξη του Συμβουλίου Χωροταξίας, Οικισμού και Περιβάλλοντος Νομού Θεσσαλονίκης, ύστερα από την από 7.1.2009 εισήγηση του Τμήματος Πολεοδομικών Σχεδίων και Κανόνων της Δ/νσης Πολεοδομίας Θεσσαλονίκης.

9. Τις διατάξεις του άρθρου 90 του «Κώδικα για την Κυβέρνηση και τα Κυβερνητικά Όργανα», όπως κυρώθηκε με το άρθρο πρώτο του π.δ. 63/2005, και τη διαπίστωση ότι οι υπό έγκριση ρυθμίσεις δεν περιλαμβάνουν διατάξεις κανονιστικού χαρακτήρα συνεπαγόμενες δαπάνη σε βάρος του κρατικού προϋπολογισμού ή του Δήμου Χαλάστρας.

10. Τη διαπίστωση ότι οι εγκρινόμενες ρυθμίσεις τηρούν τις προϋποθέσεις που θέτει η παρ. 4 του άρθρου 29 του ν. 2831/2002 όπως ισχύει, αποφασίζουμε:

1. Εγκρίνεται η τροποποίηση του Ρυμοτομικού Σχεδίου πόλεως στην περιοχή ανάμεσα στα Ο.Τ. 381 και 383 του Δ.Δ. Χαλάστρας, Δήμου Χαλάστρας Νομού Θεσσαλονίκης όπως απεικονίζεται στο τοπογραφικό διάγραμμα κλίμακας 1:500 που θεωρήθηκε από τον προϊστάμενο της Δ/νσης Πολεοδομίας Θεσσαλονίκης και συνοδεύει την παρούσα με τη μετατόπιση της οδού ανάμεσα στα Ο.Τ. 381 και 383 προς τα ανατολικά με ταυτόχρονη επιβολή προκηπίων πλάτους 3 μ. και 2,5 μ. στα νέα προκύπτοντα πρόσωπα των προαναφερθέντων Ο.Τ.

2. Η ισχύς της απόφασης αυτής αρχίζει από τη δημοσίευσή της στην Εφημερίδα της Κυβερνήσεως.

Η απόφαση αυτή, με το σχεδιάγραμμα που τη συνοδεύει, να δημοσιευθεί στην Εφημερίδα της Κυβερνήσεως.

Θεσσαλονίκη, 11 Φεβρουαρίου 2009

Με εντολή Νομάρχη
Ο Αντινομάρχης
ΙΩΑΝΝΗΣ ΑΓΓΟΥΡΑΣ

ΝΟΜΑΡΧΙΑΚΗ ΑΥΤΟΔ. ΘΕΣ/ΝΙΚΗΣ
Δ.Δ. ΧΑΛΑΣΤΡΑΣ - ΔΗΜΟΣ ΧΑΛΑΣΤΡΑΣ

ΤΡΟΠΟΠΟΙΗΣΗ ΡΥΜΟΤΟΜΙΑΣ
ΣΤΑ Ο.Τ. 381-383

Ο.Τ.377
Ο.Τ.378
Ο.Τ.379
Ο.Τ.380
Ο.Τ.381
Ο.Τ.382
Ο.Τ.383
ΟΔΟΣ ΣΩΚΡΑΤΟΥΣ
ΟΔΟΣ ΑΘ. ΚΟΥΛΙΑΚΙΩΤΗ
ΠΕΖΟΔΡΟΜΟΣ
ΠΡΑΣΙΝΟ
ΟΔΟΣ
Κ.Χ

ΕΘΝΙΚΟ ΤΥΠΟΓΡΑΦΕΙΟ
Για τεχνικούς λόγους στο σχεδιάγραμμα, έγινε σμίκρυνση, κατά ποσοστό 41%

ΙΑΣ

DATUM
ΕΓΚΑΡΣΙΑ ΜΕΡΚΑΤΟΡΙΚΗ ΠΡΟΒΟΛΗ ΤΜ3
ΚΕΝΤΡΙΚΟΣ ΜΕΣΗΜΒΡΙΝΟΣ λ=0 ΑΠΟ ΑΘΗΝΑ

Ο.Τ. 385
Ο.Τ. 386
Ο.Τ. 384
Ο.Τ. 393
Ο.Τ. 391
ΠΕΖΟΔΡΟΜΟΣ
ΟΔΟΣ ΚΟΥΝΤΟΥΡΙΩΤΟΥ
ΟΔΟΣ ΜΑΚΕΔΟΝΟΜΑΧΩΝ
ΧΩΡΟΣ ΝΗΠΙΑΓΩΓΕΙΟΥ
116950
117000

ΚΛΙΜΑΚΑ 1:500

ΥΠΟΜΝΗΜΑ
ΚΑΤΑΡΓΟΥΜΕΝΗ ΡΥΜ. ΓΡΑΜΜΗ
ΠΡΟΤΕΙΝΟΜΕΝΗ ΡΥΜ. ΓΡΑΜΜΗ
ΚΑΤΑΡΓΟΥΜΕΝΗ ΟΙΚ. ΓΡΑΜΜΗ
ΠΡΟΤΕΙΝΟΜΕΝΗ ΟΙΚ. ΓΡΑΜΜΗ

ΠΙΝΑΚΑΣ ΣΥΝΤΕΤΑΓΜΕΝΩΝ ΚΟΡΥΦΩΝ ΟΙΚ. ΤΕΤΡΑΓΩΝΩΝ

ΚΟΡΥΦΗ	X	Y
Ο.Τ. 381		
Τ1	116846,77	735416,25
Τ2	116836,63	735439,55
Τ3	116827,29	735458,80
Τ4Ν	116856,80	735473,37
Τ5Ν	116863,55	735459,62
Τ7	116861,92	735434,03
Τ8	116866,92	735422,52
Ο.Τ. 383		
Τ1	116885,80	735401,67
Τ2	116870,96	735435,81
Τ4Ν	116872,10	735462,62
Τ5Ν	116864,74	735477,62
Τ6	116934,08	735513,49
Τ7	116960,69	735439,35
Τ8	116965,18	735423,37
Τ9	116926,50	735418,40
Τ10	116922,99	735426,85
Τ11	116911,45	735422,06
Τ12	116914,90	735413,75

ΙΣΧΥΟΥΣΑ ΡΥΜΟΤΟΜΙΑ
Π.Δ.-25-4-1989 ΦΕΚ296Δ

ΠΙΝΑΚΑΣ ΦΕΡΟΜΕΝΩΝ ΙΔΙΟΚΤΗΤΩΝ
1. ΚΑΛΑΓΚΑΝΙΔΟΥ ΚΑΡΑΛΙΟΛΙΟΥ ΕΥΑΓΓΕΛΙΑ ΧΑΛΑΣΤΡΑ
2. ΚΑΡΑΛΙΟΛΙΟΣ ΚΩΝ/ΝΟΣ του ΓΕΩΡΓΙΟΥ ΧΑΛΑΣΤΡΑ

ΠΕΡΙΦΕΡΕΙΑ ΚΕΝΤΡΙΚΗΣ ΜΑΚΕΔΟΝΙΑΣ
ΝΟΜΟΣ ΘΕΣΣΑΛΟΝΙΚΗΣ
ΝΟΜΑΡΧΙΑΚΗ ΑΥΤΟΔ/ΣΗ ΘΕΣ/ΝΙΚΗΣ
ΔΙΕΥΘΥΝΣΗ ΠΟΛΕΟΔΟΜΙΑΣ
ΤΜΗΜΑ: ΠΟΛΕΟΔΟΜΙΚΩΝ ΣΧΕΔΙΩΝ ΚΑΙ ΚΑΝΟΝΩΝ
Συνοδεύει την 29/54797/ΠΣΚ/954/08/11.02.09 Απόφαση Νομάρχη Θεσσαλονίκης "Τροποποίηση Ρυμοτομικού Σχεδίου πόλεως στην περιοχή ανάμεσα στα Ο.Τ. 381-383 του Δ.Δ. Χαλάστρας, Δήμου Χαλάστρας Νομού Θεσσαλονίκης"

Θεσσαλονίκη 11 Φεβρουαρίου 2009
Ο ΔΙΕΥΘΥΝΤΗΣ
Γεώργιος Παπαϊωάννου
Αρχ. Μηχ. με Α' β.

Το παρόν τοπογραφικό διάγραμμα συνοδεύει η υπ' αριθμ. 183/2007 απόφαση του Δημοτικού Συμβουλίου
ΘΕΩΡΗΘΗΚΕ
Ο ΔΗΜΑΡΧΟΣ
Γρηγόρης Ουζούνης

Αριθμ. 29/56557/ΠΣΚ/1002/08 (2)

Άρση χαρακτηρισμού και επανεπιβολή χαρακτηρισμού ως χώρου Στάθμευσης στην περιοχή του Ο.Τ. Γ423 της Π.Ε. Σ6 της περιοχής Ομόνοιας του Δήμου Σταυρούπολης, Νομού Θεσσαλονίκης.

Ο ΝΟΜΑΡΧΗΣ ΘΕΣΣΑΛΟΝΙΚΗΣ

Έχοντας υπόψη:

1. Τις διατάξεις του άρθρου 152 και 153 του π.δ. της 14/27.7.1999 «Κώδικας Βασικής Πολεοδομικής Νομοθεσίας», (ΦΕΚ 580 Δ΄), όπως ισχύουν.

2. Τις διατάξεις του άρθρου 29 του ν. 2831/2000 «Τροποποίηση των διατάξεων του ν. 1577/1985 (Γενικός Οικοδομικός Κανονισμός) και άλλες πολεοδομικές διατάξεις» όπως αντικαταστάθηκαν με το άρθρο 10 του ν. 3044/ 2002 «Μεταφορά Συντελεστή Δόμησης κλπ» (ΦΕΚ 197Α).

3. Την Εγκύκλιο 18/2003 του Υ.ΠΕ.ΧΩ.Δ.Ε. «Αρμοδιότητες πολεοδομικού σχεδιασμού».

4. Το π.δ. 30/1996 « Κώδικας Νομαρχιακής Αυτοδιοίκησης» (ΦΕΚ 21 Α) και ιδίως το άρθρο 63 για την αναπλήρωση των Νομαρχών

5. Την υπ' αριθμ. 21/31.3.1995 απόφαση του Νομαρχιακού Συμβουλίου Θεσσαλονίκης «Οργανισμός Εσωτερικής Υπηρεσίας της Νομαρχιακής Αυτοδιοίκησης Θεσσαλονίκης» (ΦΕΚ 392/Β/11.4.1995) όπως ισχύει.

6. Την υπ' αριθμ. 10/οικ.38187/17.11.2008 απόφαση Νομάρχη Θεσσαλονίκης « Μεταβίβαση αρμοδιοτήτων στον αρμόδιο Αντινομάρχη Πολεοδομίας και Πρόεδρο της Νομαρχιακής Επιτροπής Χωροταξίας- Πολεοδομίας» (ΦΕΚ 2404Β΄/2008).

7. Το από 13.6.1986 π.δ. (689Δ΄) όπως ισχύει.

8. Την υπ' αριθμ. 2425/2007 απόφαση του Γ΄ Τριμελούς Τμήματος του Διοικητικού Πρωτοδικείου Θεσσαλονίκης.

9. Την υπ' αριθμ. 343/2008 απόφαση του Δ.Σ. Σταυρούπολης.

10. Την με αριθμό 11 (συνεδρία 2η της 27.1.2009) Πράξη του Συμβουλίου Χωροταξίας Οικισμού και Περιβάλλοντος Νομού Θεσσαλονίκης μετά την από 21.1.2009 εισήγηση του Τμήματος Πολεοδομικών Σχεδίων και Κανόνων της Δ/νσης Πολεοδομίας Θεσσαλονίκης της ΝΑΘ.

11. Τις διατάξεις του άρθρου 90 του «Κώδικα για την Κυβέρνηση και τα Κυβερνητικά Όργανα», όπως κυρώθηκε με το άρθρο πρώτο του π.δ. 63/2005, και τη διαπίστωση ότι η υπό έγκριση ρύθμιση δεν περιλαμβάνει διατάξεις κανονιστικού χαρακτήρα συνεπαγόμενες δαπάνη σε βάρος του Κρατικού Προϋπολογισμού ή του Δήμου Σταυρούπολης, αποφασίζουμε:

1. Εγκρίνεται η Τροποποίηση του ρυμοτομικού σχεδίου πόλεως στην περιοχή του Ο.Τ. Γ423 της Πολεοδομικής Ενότητας Σ6 του Δήμου Σταυρούπολης, Νομού Θεσσαλονίκης, όπως απεικονίζεται στο τοπογραφικό διάγραμμα κλίμακας 1:500, που θεωρήθηκε από τον προϊστάμενο της Διεύθυνσης Πολεοδομίας Θεσσαλονίκης και συνοδεύει την παρούσα, με:

α. Τον αποχαρακτηρισμό του χώρου Στάθμευσης επί της οδού Ψαρρών, σε εφαρμογή της υπ' αριθμ. 2425/2007 απόφασης του Γ΄ Τριμελούς Τμήματος του Διοικητικού Πρωτοδικείου Θεσσαλονίκης,


β. Τον επαναχαρακτηρισμό του προαναφερόμενου χώρου ως χώρου Στάθμευσης.

2. Η ισχύς της απόφασης αυτής αρχίζει από τη δημοσίευσή της στην Εφημερίδα της Κυβερνήσεως.

Η απόφαση αυτή, με το σχεδιάγραμμα που τη συνοδεύει, να δημοσιευθεί στην Εφημερίδα της Κυβερνήσεως.

Θεσσαλονίκη, 18 Φεβρουαρίου 2009

Με εντολή Νομάρχη
Ο Αντινομάρχης
ΙΩΑΝΝΗΣ ΑΓΓΟΥΡΑΣ

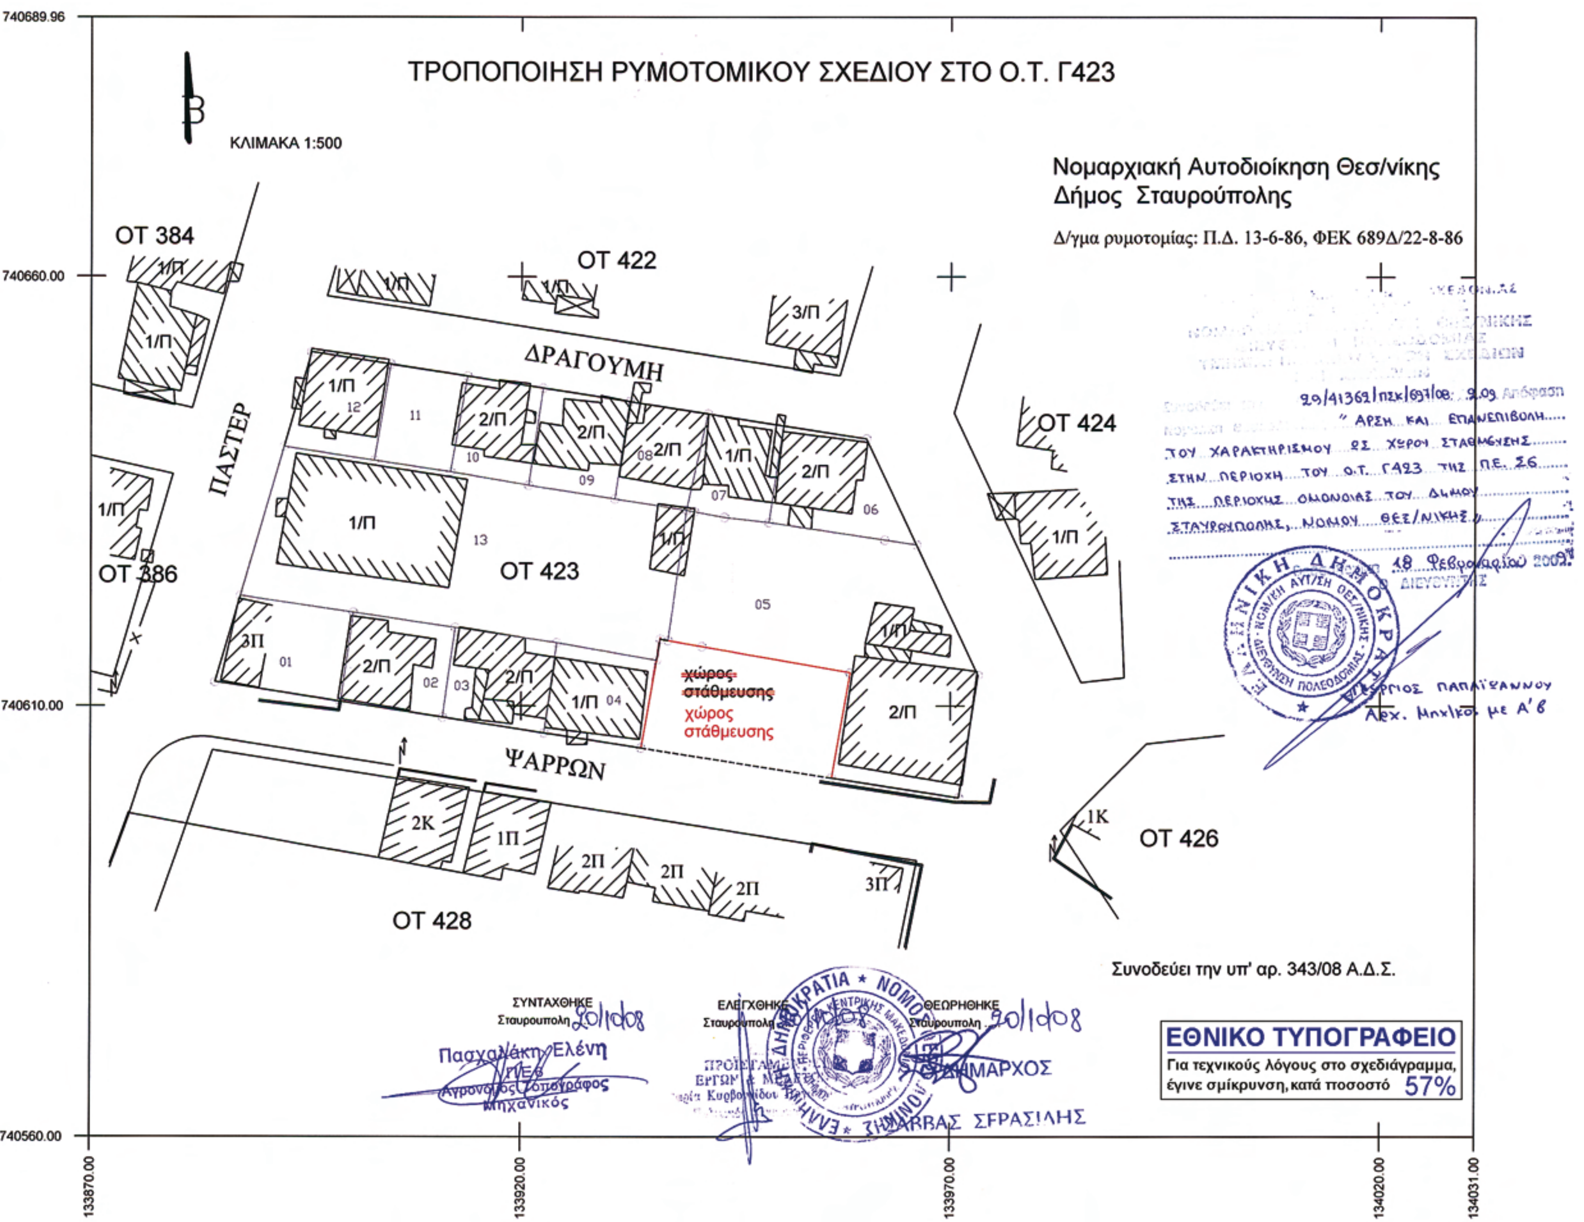
ΤΡΟΠΟΠΟΙΗΣΗ ΡΥΜΟΤΟΜΙΚΟΥ ΣΧΕΔΙΟΥ ΣΤΟ Ο.Τ. Γ423
ΚΛΙΜΑΚΑ 1:500
Νομαρχιακή Αυτοδιοίκηση Θεσ/νίκης
Δήμος Σταυρούπολης
Δ/γμα ρυμοτομίας: Π.Δ. 13-6-86, ΦΕΚ 689Δ/22-8-86
ΟΤ 384
ΟΤ 386
ΟΤ 422
ΟΤ 423
ΟΤ 424
ΟΤ 426
ΟΤ 428
ΔΡΑΓΟΥΜΗ
ΨΑΡΡΩΝ
ΠΑΣΤΕΡ
χώρος στάθμευσης
χώρος στάθμευσης
29/41369/πεχ/697/08: 9.09 Απόφαση
" ΑΡΣΗ ΚΑΙ ΕΠΑΝΕΠΙΒΟΛΗ
ΤΟΥ ΧΑΡΑΚΤΗΡΙΣΜΟΥ ΩΣ ΧΩΡΟΥ ΣΤΑΘΜΕΥΣΗΣ
ΣΤΗΝ ΠΕΡΙΟΧΗ ΤΟΥ Ο.Τ. Γ423 ΤΗΣ Π.Ε. Σ6
ΤΗΣ ΠΕΡΙΟΧΗΣ ΟΜΟΝΟΙΑΣ ΤΟΥ ΔΗΜΟΥ
ΣΤΑΥΡΟΥΠΟΛΗΣ, ΝΟΜΟΥ ΘΕΣ/ΝΙΚΗΣ"
18 Φεβρουαρίου 2009
ΓΙΩΡΓΟΣ ΠΑΠΑΪΩΑΝΝΟΥ
Αρχ. Μηχ/κός με Α' β
Συνοδεύει την υπ' αρ. 343/08 Α.Δ.Σ.
ΣΥΝΤΑΧΘΗΚΕ Σταυρούπολη 20/1/08
Πασχαλάκη Ελένη
Αγρονόμος Τοπογράφος Μηχανικός
ΕΛΕΓΧΘΗΚΕ Σταυρούπολη
ΘΕΩΡΗΘΗΚΕ Σταυρούπολη 20/1/08
Ο ΔΗΜΑΡΧΟΣ
ΣΑΒΒΑΣ ΣΓΡΑΣΙΛΗΣ
ΕΘΝΙΚΟ ΤΥΠΟΓΡΑΦΕΙΟ
Για τεχνικούς λόγους στο σχεδιάγραμμα, έγινε σμίκρυνση, κατά ποσοστό 57%
740689.96
740660.00
740610.00
740560.00
133870.00
133920.00
133970.00
134020.00
134031.00

Αριθμ. 1307 (3)

Τροποποίηση εγκεκριμένου σχεδίου πόλης για την πεζοδρόμηση το οδών Αργούς (Ερμού-Σωκράτους), Ροζού (Δημητριάδος-Πλάτωνος) Συνταγματάρχου Γεωργούλα (Κουντουριώτου-Καποδιστρίου) του Δήμου Βόλου Νομού Μαγνησίας.

Ο ΑΝΤΙΝΟΜΑΡΧΗΣ ΜΑΓΝΗΣΙΑΣ

Έχοντας υπόψη:

1. Τις διατάξεις των άρθρων 3 και 70 του ν.δ. της 17.7.1923 (ΦΕΚ 228Α΄) «περί σχεδίων πόλεων κ.λ.π.», όπως τροποποιήθηκε και συμπληρώθηκε μεταγενέστερα.

2. Τις διατάξεις του άρθρου 29 του ν. 2831/2000 (ΦΕΚ 140Α΄) «περί τροποποίησης του Γ.Ο.Κ. (ν. 1577/1985) και άλλες διατάξεις», όπως τροποποιήθηκε με το ν. 3044/2002 (ΦΕΚ 197Α΄).

3. Την υπ' αριθμ. 18/2003 (αρ. πρωτ. 29454/21.7.2003) εγκύκλιο της Δ/νσης Νομοθετικού έργου του ΥΠΕΧΩΔΕ.

4. Την υπ' αριθμ. 6/5.5.2006 (αριθ. πρωτ. 18894/5.5.2006) εγκύκλιο της Δ/νσης Πολεοδομικού Σχεδιασμού του ΥΠΕΧΩΔΕ.

5. Την υπ' αριθμ. 458/2008 απόφαση του Δημοτικού Συμβουλίου Βόλου με την οποία εγκρίθηκε ομόφωνα η συγκεκριμένη πρόταση τροποποίησης του εγκεκριμένου ρυμοτομικού σχεδίου πόλης Βόλου.

6. Την υπ' αριθμ. 379/9.2.2009 εισήγηση της Δ/νσης ΧΩ.Π.Ε. προς το ΣΧΟΠ Νομού Μαγνησίας.

7. Το από 12.2.2009 Πρακτικό του ΣΧΟΠ Νομού Μαγνησίας το οποίο γνωμοδοτεί ομόφωνα θετικά για την έγκριση της τροποποίησης.

ΚΑΙ ΕΠΕΙΔΗ

1. Η προτεινόμενη τροποποίηση για την πεζοδρόμηση των οδών Αργούς (Ερμού-Σωκράτους), Ροζού (Δημητριάδος-Πλάτωνος) και Συνταγματάρχου Γεωργούλα (Κουντουριώτου-Καποδιστρίου) του Δήμου Βόλου καλύπτει πολεοδομικές ανάγκες αναγόμενες στην κυκλοφορία και στην αισθητική της πόλης.

2. Η προτεινόμενη τροποποίηση εντάσσεται στα πλαίσια συνολικού σχεδιασμού και βελτίωσης των συνθηκών κυκλοφορίας και στάθμευσης στο εμπορικό κέντρο της πόλης, αποφασίζουμε:

Την έγκριση της τροποποίησης του εγκεκριμένου σχεδίου πόλης του Δήμου Βόλου Νομού Μαγνησίας για την πεζοδρόμηση των οδών Αργούς (Ερμού-Σωκράτους), Ροζού (Δημητριάδος-Πλάτωνος) και Συνταγματάρχου Γεωργούλα (Κουντουριώτου-Καποδιστρίου), όπως αποτυπώνεται στα συνημμένα διαγράμματα κλίμακας 1:1000 που συνοδεύουν την υπ' αριθμ. 458/2008 απόφαση του Δημοτικού Συμβουλίου Βόλου.


Από τις διατάξεις της απόφασης αυτής δεν προκαλείται δαπάνη σε βάρος του δημοσίου.

Η απόφαση αυτή να δημοσιευθεί στην Εφημερίδα της Κυβερνήσεως.

Βόλος, 26 Φεβρουαρίου 2009

Ο Αρμόδιος Αντινομάρχης
ΗΛΙΑΣ ΞΗΡΑΚΙΑΣ



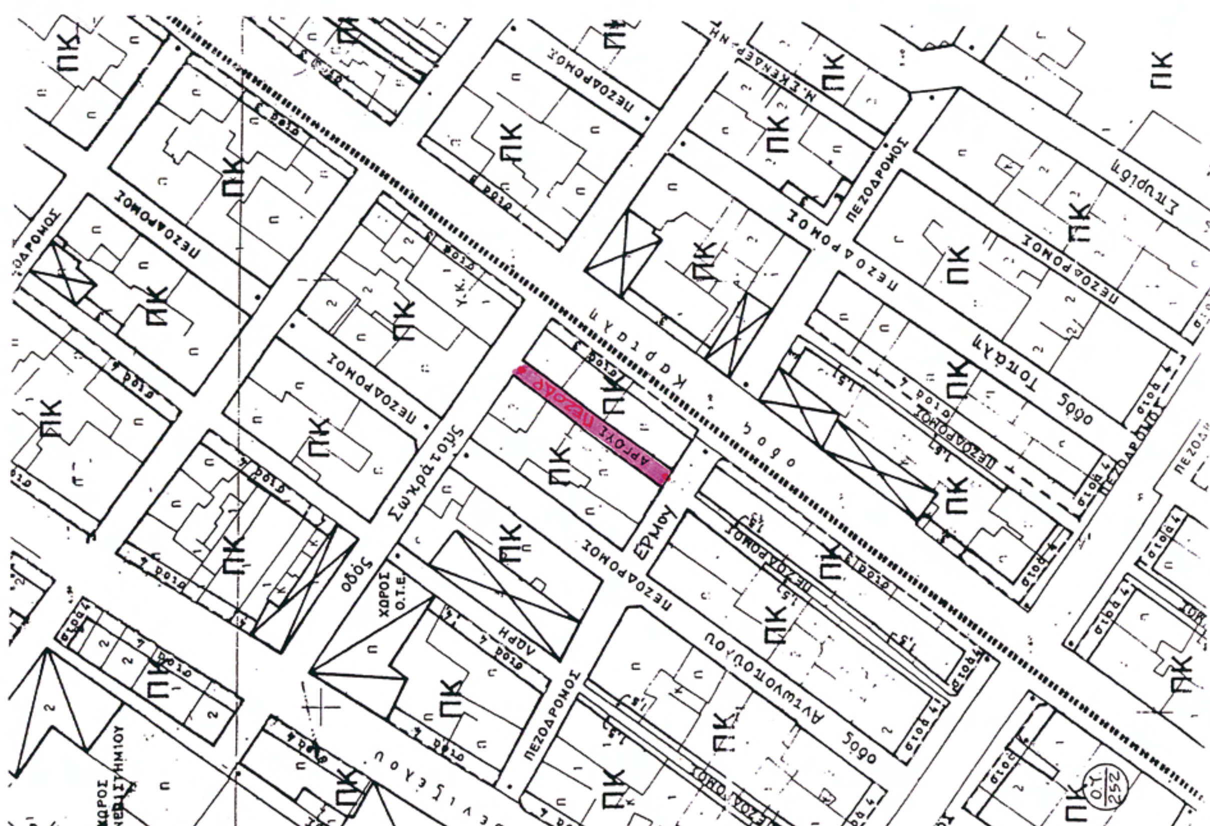

ΕΘΝΙΚΟ ΤΥΠΟΓΡΑΦΕΙΟ

Για τεχνικούς λόγους στο σχεδιάγραμμα, έγινε σμίκρυνση, κατά ποσοστό 55%



ΕΛΛΗΝΙΚΗ ΔΗΜΟΚΡΑΤΙΑ
ΝΟΜΑΡΧΙΑΚΗ ΑΥΤΟΔΙΟΙΚΗΣΗ ΜΑΓΝΗΣΙΑΣ
ΤΜΗΜΑ ΠΟΛΕΟΔΟΜΙΑΣ ΚΑΙ
ΠΟΛ/ΚΩΝ ΕΦΑΡΜΟΓΩΝ

ΤΡΟΠΟΠΟΙΗΣΗ ΕΓΚΕΚΡΙΜΕΝΟΥ ΣΧΕΔΙΟΥ ΠΟΛΗΣ ΓΙΑ ΤΗΝ ΠΕΖΟΔΡΟΜΗΣΗ ΤΩΝ ΟΔΩΝ ΑΡΓΟΥΣ (ΕΡΜΟΥ-ΣΩΚΡΑΤΟΥΣ), ΡΟΖΟΥ (ΔΗΜΗΤΡΙΑΔΟΣ-ΠΛΑΤΩΝΟΣ) ΚΑΙ ΣΥΝΤΑΓΜΑΤΑΡΧΟΥ ΓΕΩΡΓΟΥΛΑ (ΚΟΥΝΤΟΥΡΓΙΩΤΟΥ-ΚΑΠΟΔΙΣΤΡΙΟΥ)ΤΟΥ ΔΗΜΟΥ ΒΟΛΟΥ Ν.ΜΑΓΝΗΣΙΑΣ

ΘΕΩΡΗΣΗ
Η Δ/ΝΤΡΙΑ ΠΕΧΩΠΕ

ΚΛΕΟΠΑΤΡΑ ΠΑΙΔΟΠΟΥΛΟΥ
Πολ/κος Μηχ/κός με Α βαθμό

ΠΕΡΙΛΗΨΗ ΑΠΟΦΑΣΗΣ

Την Έγκριση της τροποποίησης του εγκεκριμένου σχεδίου πόλης του Δήμου Βόλου Ν. Μαγνησίας για την πεζοδρόμηση των οδών Αργούς (Ερμού-Σωκράτους), Ροζού (Δημητριάδος-Πλάτωνος) και Συνταγματάρχου Γεωργούλα (Κουντουργιώτου-Καποδιστρίου).

Εγκρίνεται ως παράρτημα της 1307/2009 απόφασης

ΒΟΛΟΣ -3-09

Ο ΑΡΜΟΔΙΟΣ ΑΝΤΙΝΟΜΑΡΧΗΣ

ΗΛΙΑΣ ΞΗΡΑΚΙΑΣ

ΦΕΚ αρ. τεύχος ΑΑΠ

